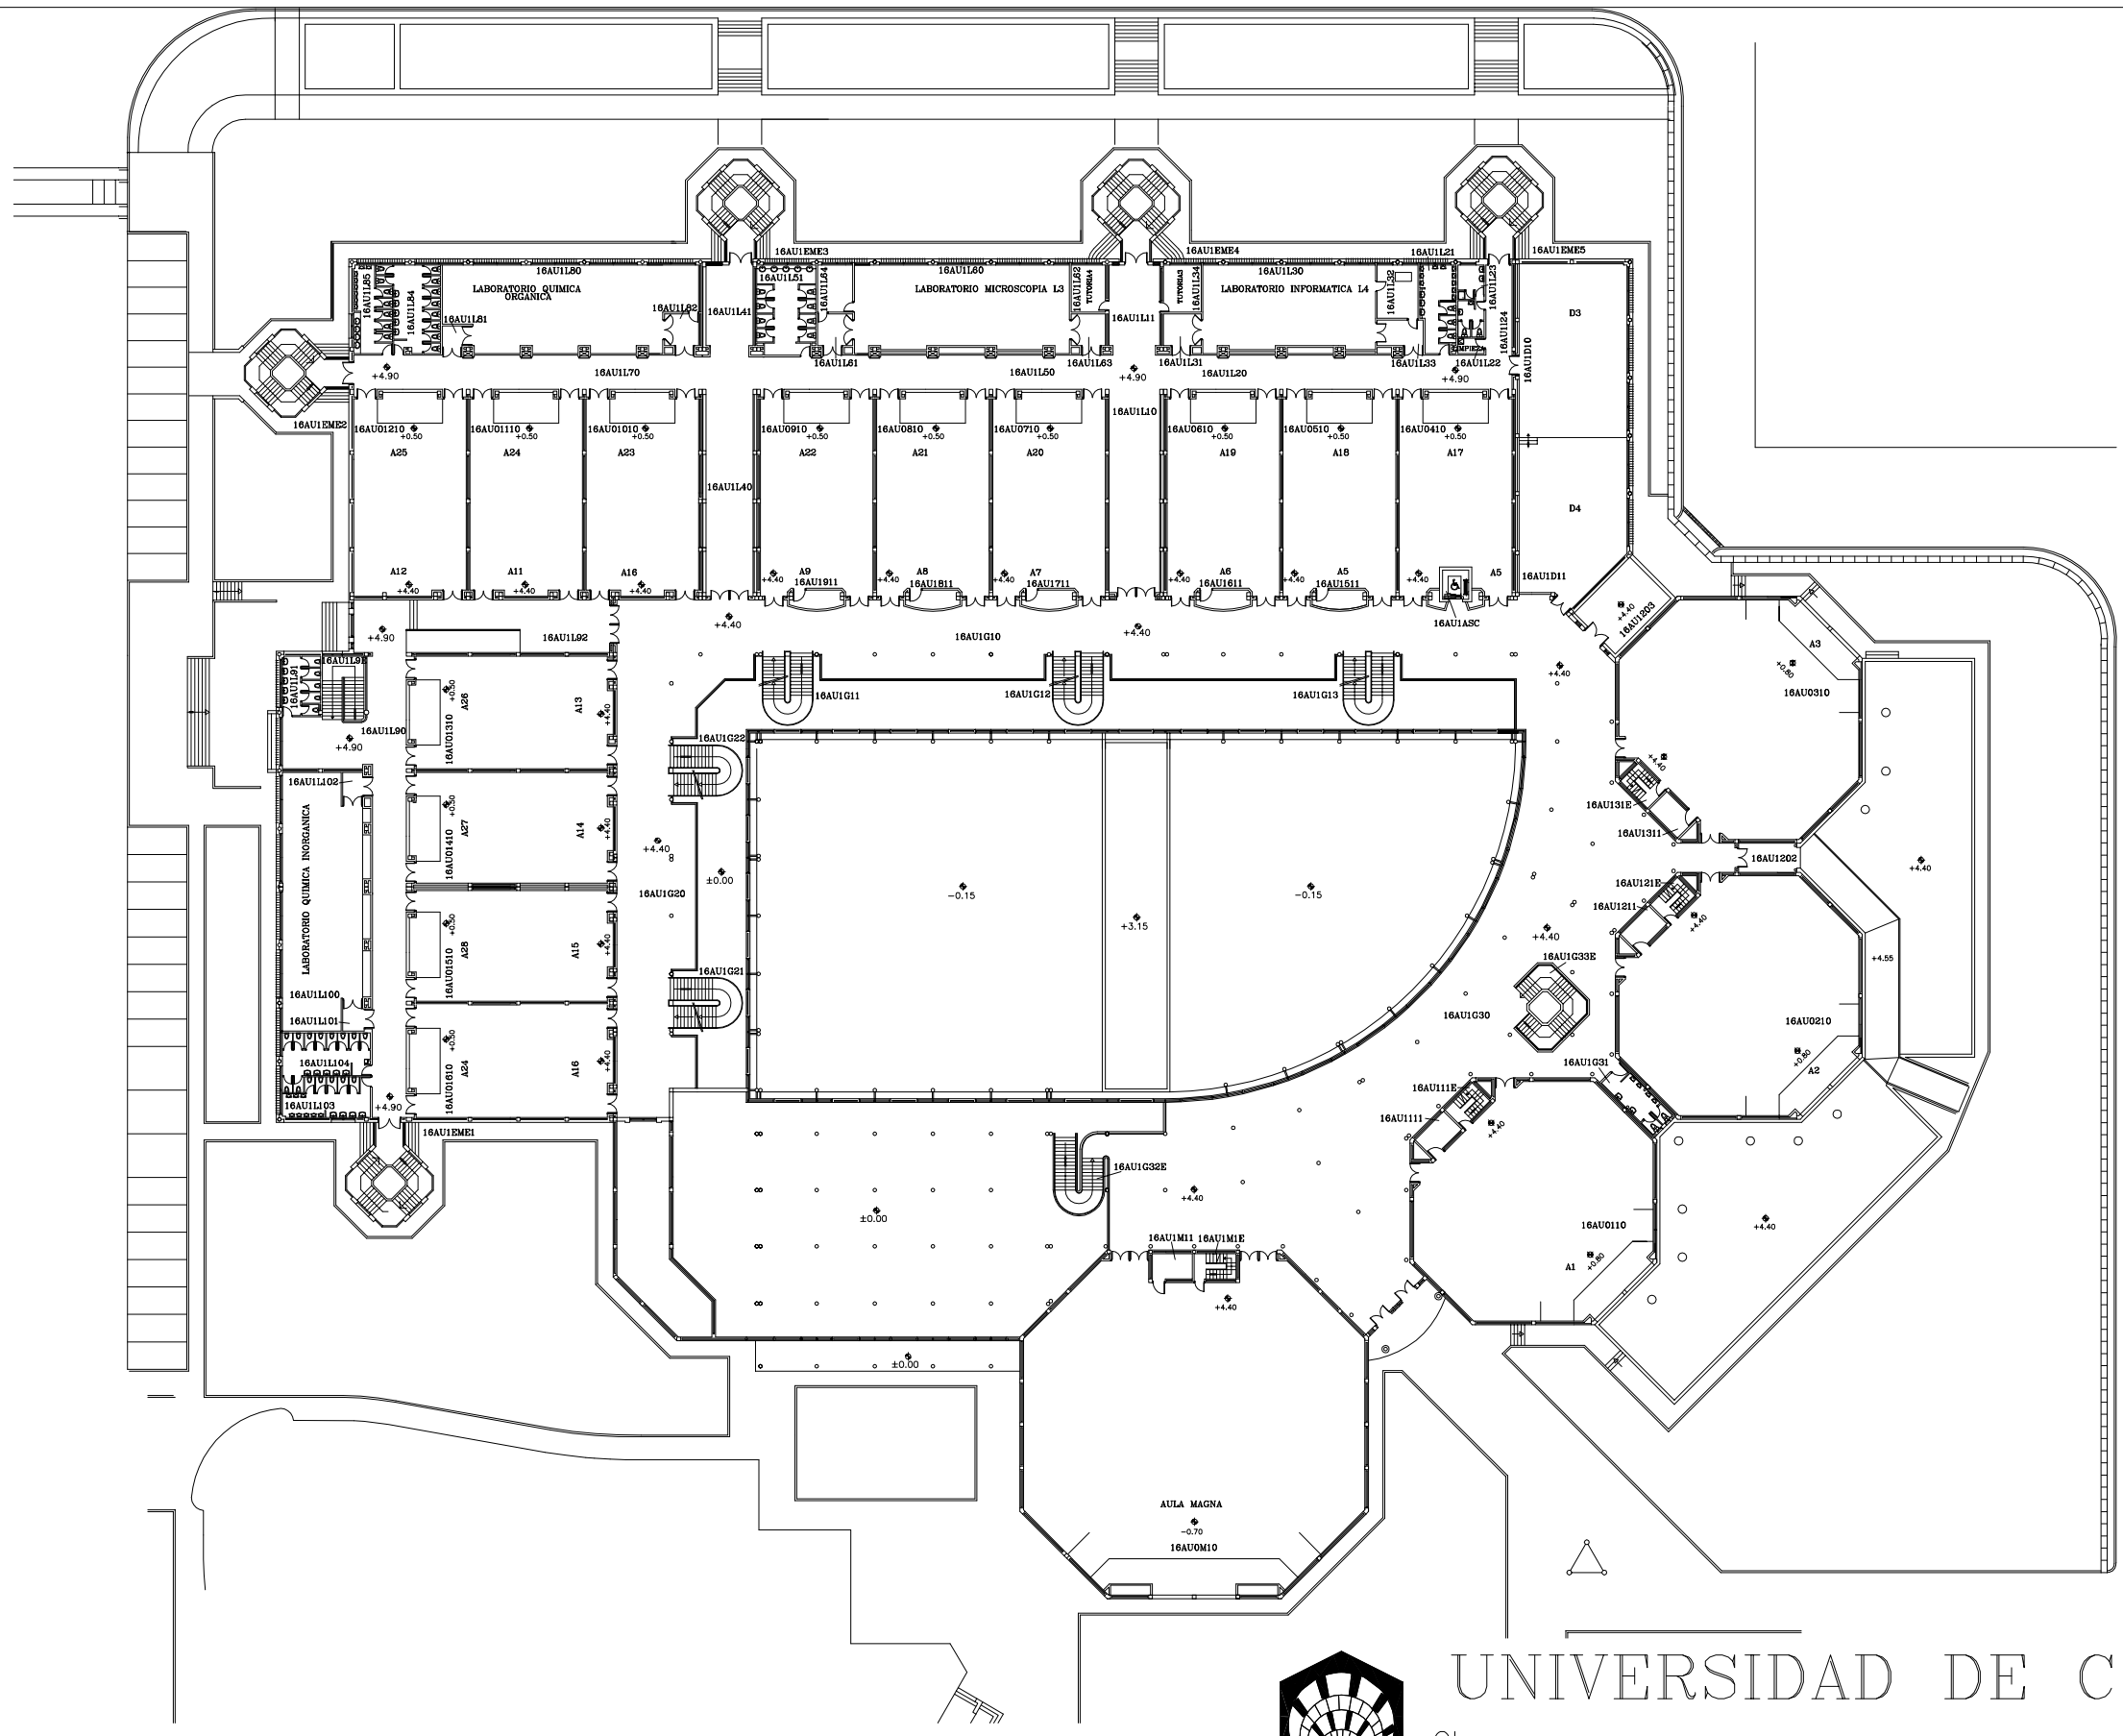

UNIVERSIDAD DE CORDOBA

Obra: AULARIO AVERROES

Titulo: DISTRIBUCION PLANTA PRIMERA

PLANO N. 2

Situación: Aulario Planta Primera

Dibujado:

Escala: 1/600

Fecha: Junio-2010

Unidad Técnica